

VEREJNOPROSPEŠNÉ STAVBY

VS 1. PRE DOPRAVU

VS 1.1. REALIZÁCIA NAVRHOVANÝCH MIESTNYCH KOMUNIKÁCIÍ A PARKOVÍSK

VS.2. PRE TECHNICKÚ VYBAVENOSŤ

VS 2.1. ROZŠÍRENIE ROZVODOV VODY

VS 2.2. ROZŠÍRENIE VODOJEMU

VS 2.3. REALIZÁCIA ROZVODOV SPLAŠKOVEJ KANALIZÁCIE A PREČERPÁVACEJ STANICE

VS 2.4. ROZŠÍRENIE ČOV

VS 2.5. ROZŠÍRENIE ELEKTRICKÝCH ROZVODOV VN, TRAFOSTANÍC A REALIZÁCIA NAVRHOVANÝCH TRAFOSTANÍC

VS 2.6. ROZŠÍRENIE A ZOKRUHOVANIE ROZVODOV ELEKTRICKEJ ENERGIE NN

VS 2.7. ROZŠÍRENIE ROZVODOV PLYNU

DOPLNENÉ LOKALITY

D1. REKREAČNÝ AREÁL OÁZA POKOJA

D2. DOŠKOLOVACIE STREDISKO SKL

D3. ROZŠÍRENIE ŠPORTOVÉHO AREÁLU

D4. IBV PRI IHRISKU


D5. IBV NAD CESTOU

LEGENDA OBJEKTOV

1 ŠKOLIACE STREDISKO SLK

2 KOLIBA

3 DOM SENIOROV

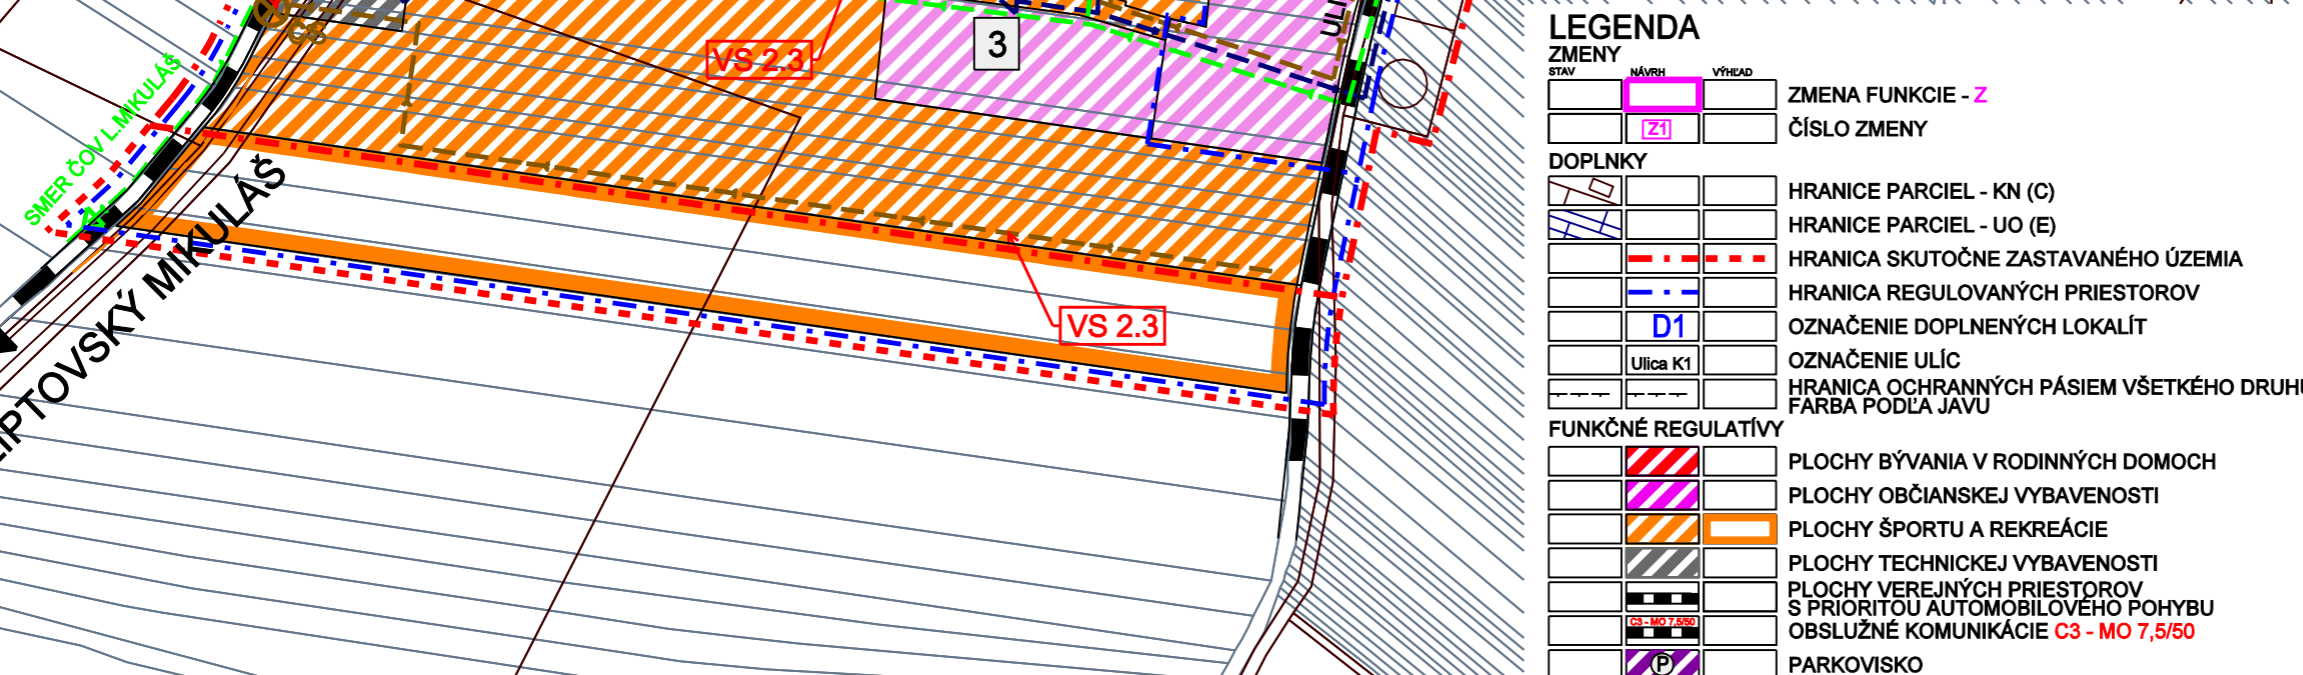

LEGENDA

ZMENY

STAV	NÁVRH	VÝHĽAD	ZMENA FUNKCIE - Z
			ČÍSLO ZMENY

DOPLNKY

[Symbol]	HRANICE PARciel - KN (C)
[Symbol]	HRANICE PARciel - UO (E)
[Symbol]	HRANICA SKUTOČNE ZASTAVANÉHO ÚZEMIA
[Symbol]	HRANICA REGULOVANÝCH PRIESTOROV
[Symbol]	OZNAČENIE DOPLNENÝCH LOKALÍT
[Symbol]	OZNAČENIE ULÍC
[Symbol]	HRANICA OCHRANNÝCH PÁSIEM VŠETKÉHO DRUHU FARBA PODĽA JAVU

FUNKČNÉ REGULATÍVY

[Symbol]	PLOCHY BÝVANIA V RODINNÝCH DOMOCH
[Symbol]	PLOCHY OBČIANSKEJ VYBAVENOSTI
[Symbol]	PLOCHY ŠPORTU A REKREAČIE
[Symbol]	PLOCHY TECHNICKEJ VYBAVENOSTI
[Symbol]	PLOCHY VEREJNÝCH PRIESTOROV S PRIORITOU AUTOMOBILOVÉHO POHYBU
[Symbol]	OBSLUŽNÉ KOMUNIKÁCIE C3 - MO 7,5/50
[Symbol]	PARKOVISKO

TECHNICKÁ VYBAVENOSŤ

[Symbol]	VEREJNÝ VODOVOD
[Symbol]	SPLAŠKOVÁ KANALIZÁCIA ALT.1
[Symbol]	SPLAŠKOVÁ KANALIZÁCIA VÝTLAK ALT.1
[Symbol]	PREČERPÁVACIA STANICA ALT.1
[Symbol]	SPLAŠKOVÁ KANALIZÁCIA ALT.2
[Symbol]	TRANSFORMÁTOROVÉ STANICE
[Symbol]	JESTVUJÚCU TS REKONŠTRUOVAŤ
[Symbol]	KÁBLOVÉ VEDENIE ELEKTRICKEJ ENERGIE VN
[Symbol]	KÁBLOVÉ VEDENIE ELEKTRICKEJ ENERGIE NN
[Symbol]	VTL PLYNODU
[Symbol]	STL PLYNODU

ZMENY A DOPLNKY č.1
SCHÉMA ZÁVÄZNÝCH ČASŤÍ
ÚPN - OBCE (SÍDELNÉHO ÚTVARU)
VETERNÁ PORUBA

