

PRIESTOROVÉ REGULATÍVY

KÓD REGULOVANÉHO PRIESTORU	
HLAVNÁ FUNKCIA + % ZASTÚPENIE	
VÝŠKA ZÁSTAVBY	
KOEFIČIENT ZASTAVENOSTI (PODLAŽNOSTI)	
DOPLNKOVÁ FUNKCIA	
PORADOVÉ ČÍSLO BLOKU VÝSTAVBY	

ZOZNAM HLAVNÝCH FUNKCIÍ

RD - BÝVANIE V RODINNÝCH DOMOCH
R - REKREAČIA
Š - ŠPORT

VEREJNÉ NÁVRHNE ŠTAVBY

VS.2. PRE TECHNICKÚ VYBAVENOSŤ

VS.2.1. ROZŠÍRENIE ROZVODOV VODY

VS.2.2. ROZŠÍRENIE ROZVODOV

VS.2.3. REALIZÁCIA ROZVODOV SPLAŠKOVEJ KANALIZÁCIE

VS.2.4. ROZŠÍRENIE A NAVRHOVANÝCH MIESTNYCH KOMUNIKÁCIÍ A PARKOVÍSK

VS.2.5. ROZŠÍRENIE ELEKTRICKÝCH ROZVODOV VN, TRAFOSTANIC

VS.2.6. ROZŠÍRENIE A ZOKRUHOVANIE ROZVODOV

VS.2.7. ROZŠÍRENIE ROZVODOV PLYNU





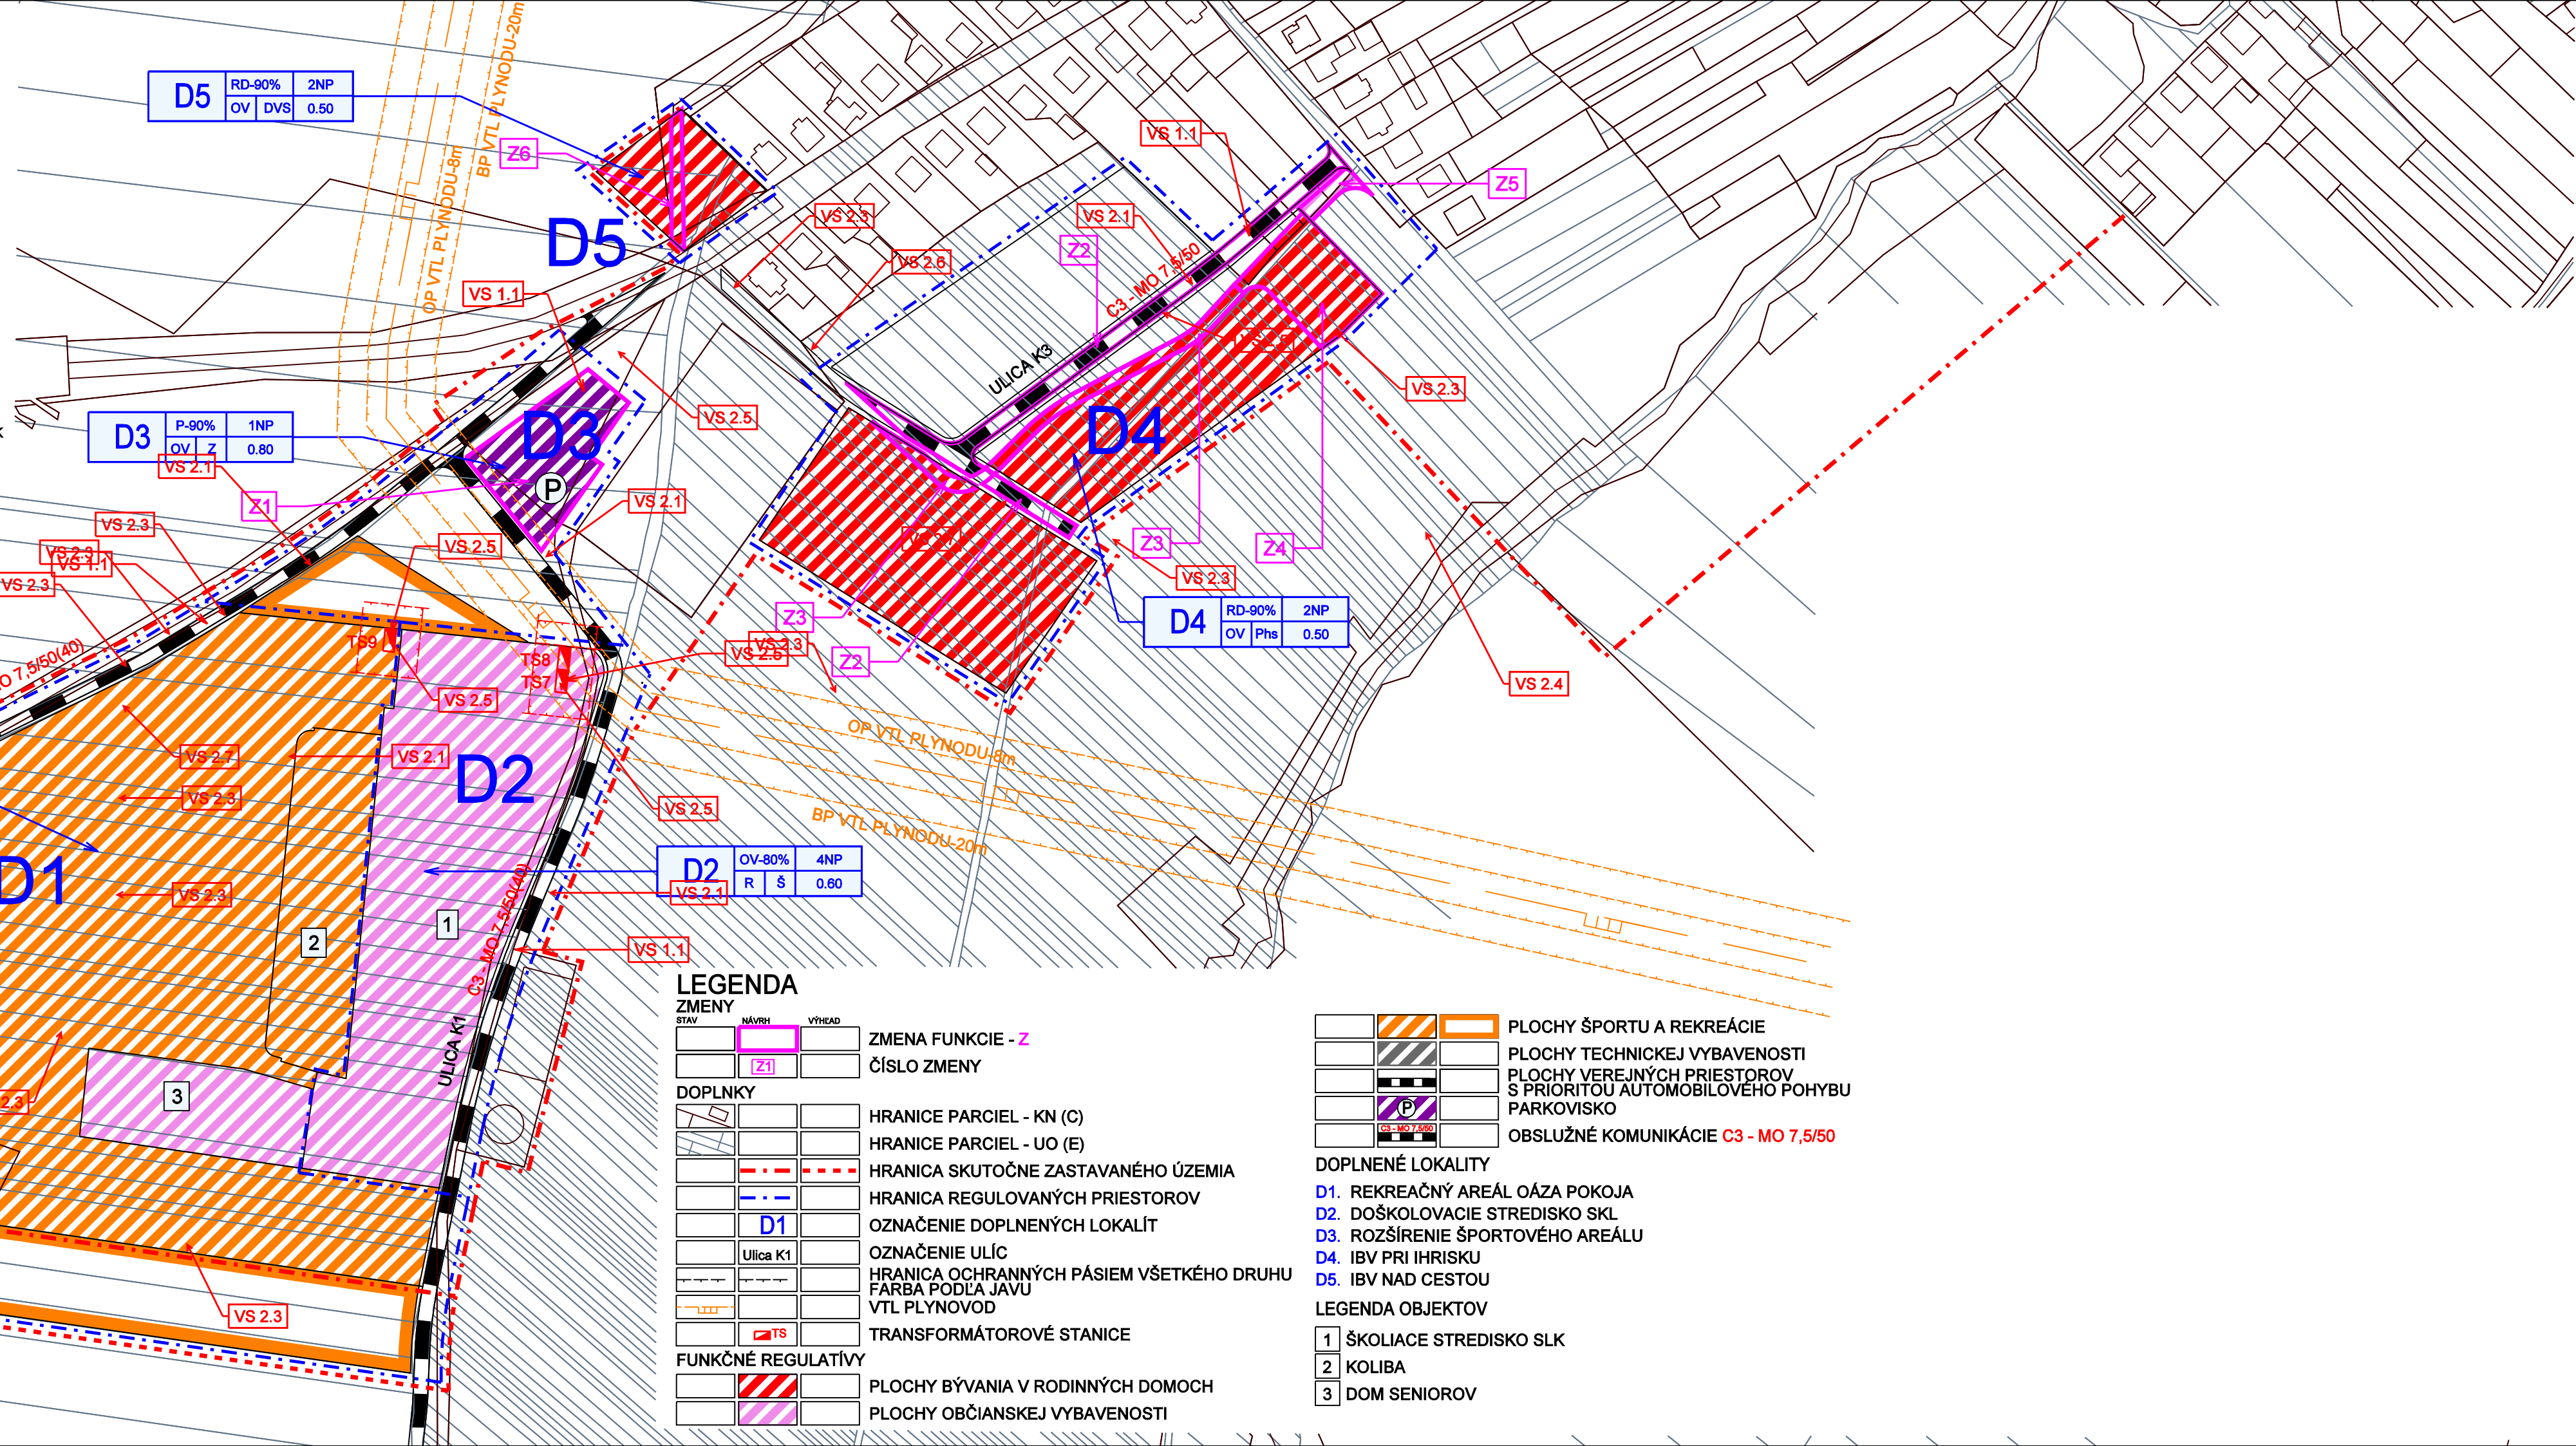

LEGENDA

ZMENY	
STAV	NÁVRH
STAV	VÝHEAD
	ZMENA FUNKCIE - Z
	ČÍSLO ZMENY
DOPLNKY	
	HRANICE PARCIEL - KN (C)
	HRANICE PARCIEL - UO (E)
	HRANICA SKUTOČNE ZASTAVANÉHO ÚZEMIA
	HRANICA REGULOVANÝCH PRIESTOROV
D1	OZNAČENIE DOPLNENÝCH LOKALÍT
Ulica K1	OZNAČENIE ULÍC
	HRANICA OCHRANNÝCH PÁSIEM VŠETKÉHO DRUHU
	FARBA PODĽA JAVU
	VTL PLYNOVOD
	TRANSFORMÁTOROVÉ STANICE
FUNKČNÉ REGULATÍVY	
	PLOCHY BÝVANIA V RODINNÝCH DOMOCH
	PLOCHY OBČIANSKEJ VYBAVENOSTI

	PLOCHY ŠPORTU A REKREAČIE
	PLOCHY TECHNICKÉJ VYBAVENOSTI
	PLOCHY VEREJNÝCH PRIESTOROV S PRIORITY AUTOMOBILOVÉHO POHYBU
	PARKOVISKO
	OBSLUŽNÉ KOMUNIKÁCIE C3 - MO 7,5/50
DOPLNENÉ LOKALITY	
D1	REKREAČNÝ AREÁL OÁZA POKOJA
D2	DOŠKOLOVACIE STREDISKO SKL
D3	ROZŠÍRENIE ŠPORTOVÉHO AREÁLU
D4	IBV PRI IHRISKU
D5	IBV NAD CESTOU
LEGENDA OBJEKTOV	
1	ŠKOLIACE STREDISKO SLK
2	KOLIBA
3	DOM SENIOROV

Architektonický ateliér **Gam**, Nám.A.Hlinku 27, Ružomberok

NÁZOV DOKUMENTÁCIE

ÚZEMNÝ PLÁN OBCE VETERNÁ PORUBA

ZMENY A DOPLNKY č.1

NÁZOV VÝKRESU

KOMPLEXNÝ VÝKRES PRIESTOROVÉHO USPORIADANIA A FUNKČNÉHO VYUŽITIA ZASTAVANÉHO ÚZEMIA A VEREJNOPROSPEŠNÉ STAVBY (NÁVRH RIEŠENIA)

OBJEDNÁVATEĽ DOKUMENTÁCIE: OBEC - VETERNÁ PORUBA

AUTORI RIEŠENIA: ING.ARCH. ANNA GOČOVÁ, AUTORIZOVANÝ ARCHITEKT

ODBORNÁ SPOLUPRÁCA: ING.PETER GAŽÍK, ING.STANISLAV TABAČEK, ING.ANTON GALAS, ING.ANTON TURAN, JANKA RECHTORÍKOVÁ, ZUZANA TAKÁČOVÁ

ČÍSLO ZÁKAZKY: 877 - 20

DÁTUM: OKTÓBER 2012

MIERKA VÝKRESU: 1 : 2 000

ČÍSLO VÝKRESU: 2