

DOPLNENÉ LOKALITY

- D1. REKREAČNÝ AREÁL OÁZA POKOJA
- D2. DOŠKŎLOVACIE STREDISKO SKL
- D3. ROZŠÍRENIE ŠPORTOVÉHO AREÁLU
- D4. IBV PRI IHRISKU
- D5. IBV NAD CESTOU


LEGENDA OBJEKTOV

- 1 ŠKOLIACE STREDISKO SLK
- 2 KOLIBA
- 3 DOM SENIOROV

VEREJNOPROSPEŠNÉ STAVBY

VS.2. PRE TECHNICKÚ VYBAVENOSŤ

- VS 2.1. ROZŠÍRENIE ROZVODOV VODY
- VS 2.2. ROZŠÍRENIE VODOJEMU
- VS 2.3. REALIZÁCIA ROZVODOV SPLAŠKOVEJ KANALIZÁCIE A PREČERPÁVACEJ STANICE
- VS 2.4. ROZŠÍRENIE ČOV
- VS 2.5. ROZŠÍRENIE ELEKTRICKÝCH ROZVODOV VN, TRAFOSTANÍC A REALIZÁCIA NAVRHOVANÝCH TRAFOSTANÍC
- VS 2.6. ROZŠÍRENIE A ZOKRUHOVANIE ROZVODOV ELEKTRICKEJ ENERGIE NN
- VS 2.7. ROZŠÍRENIE ROZVODOV PLYNU

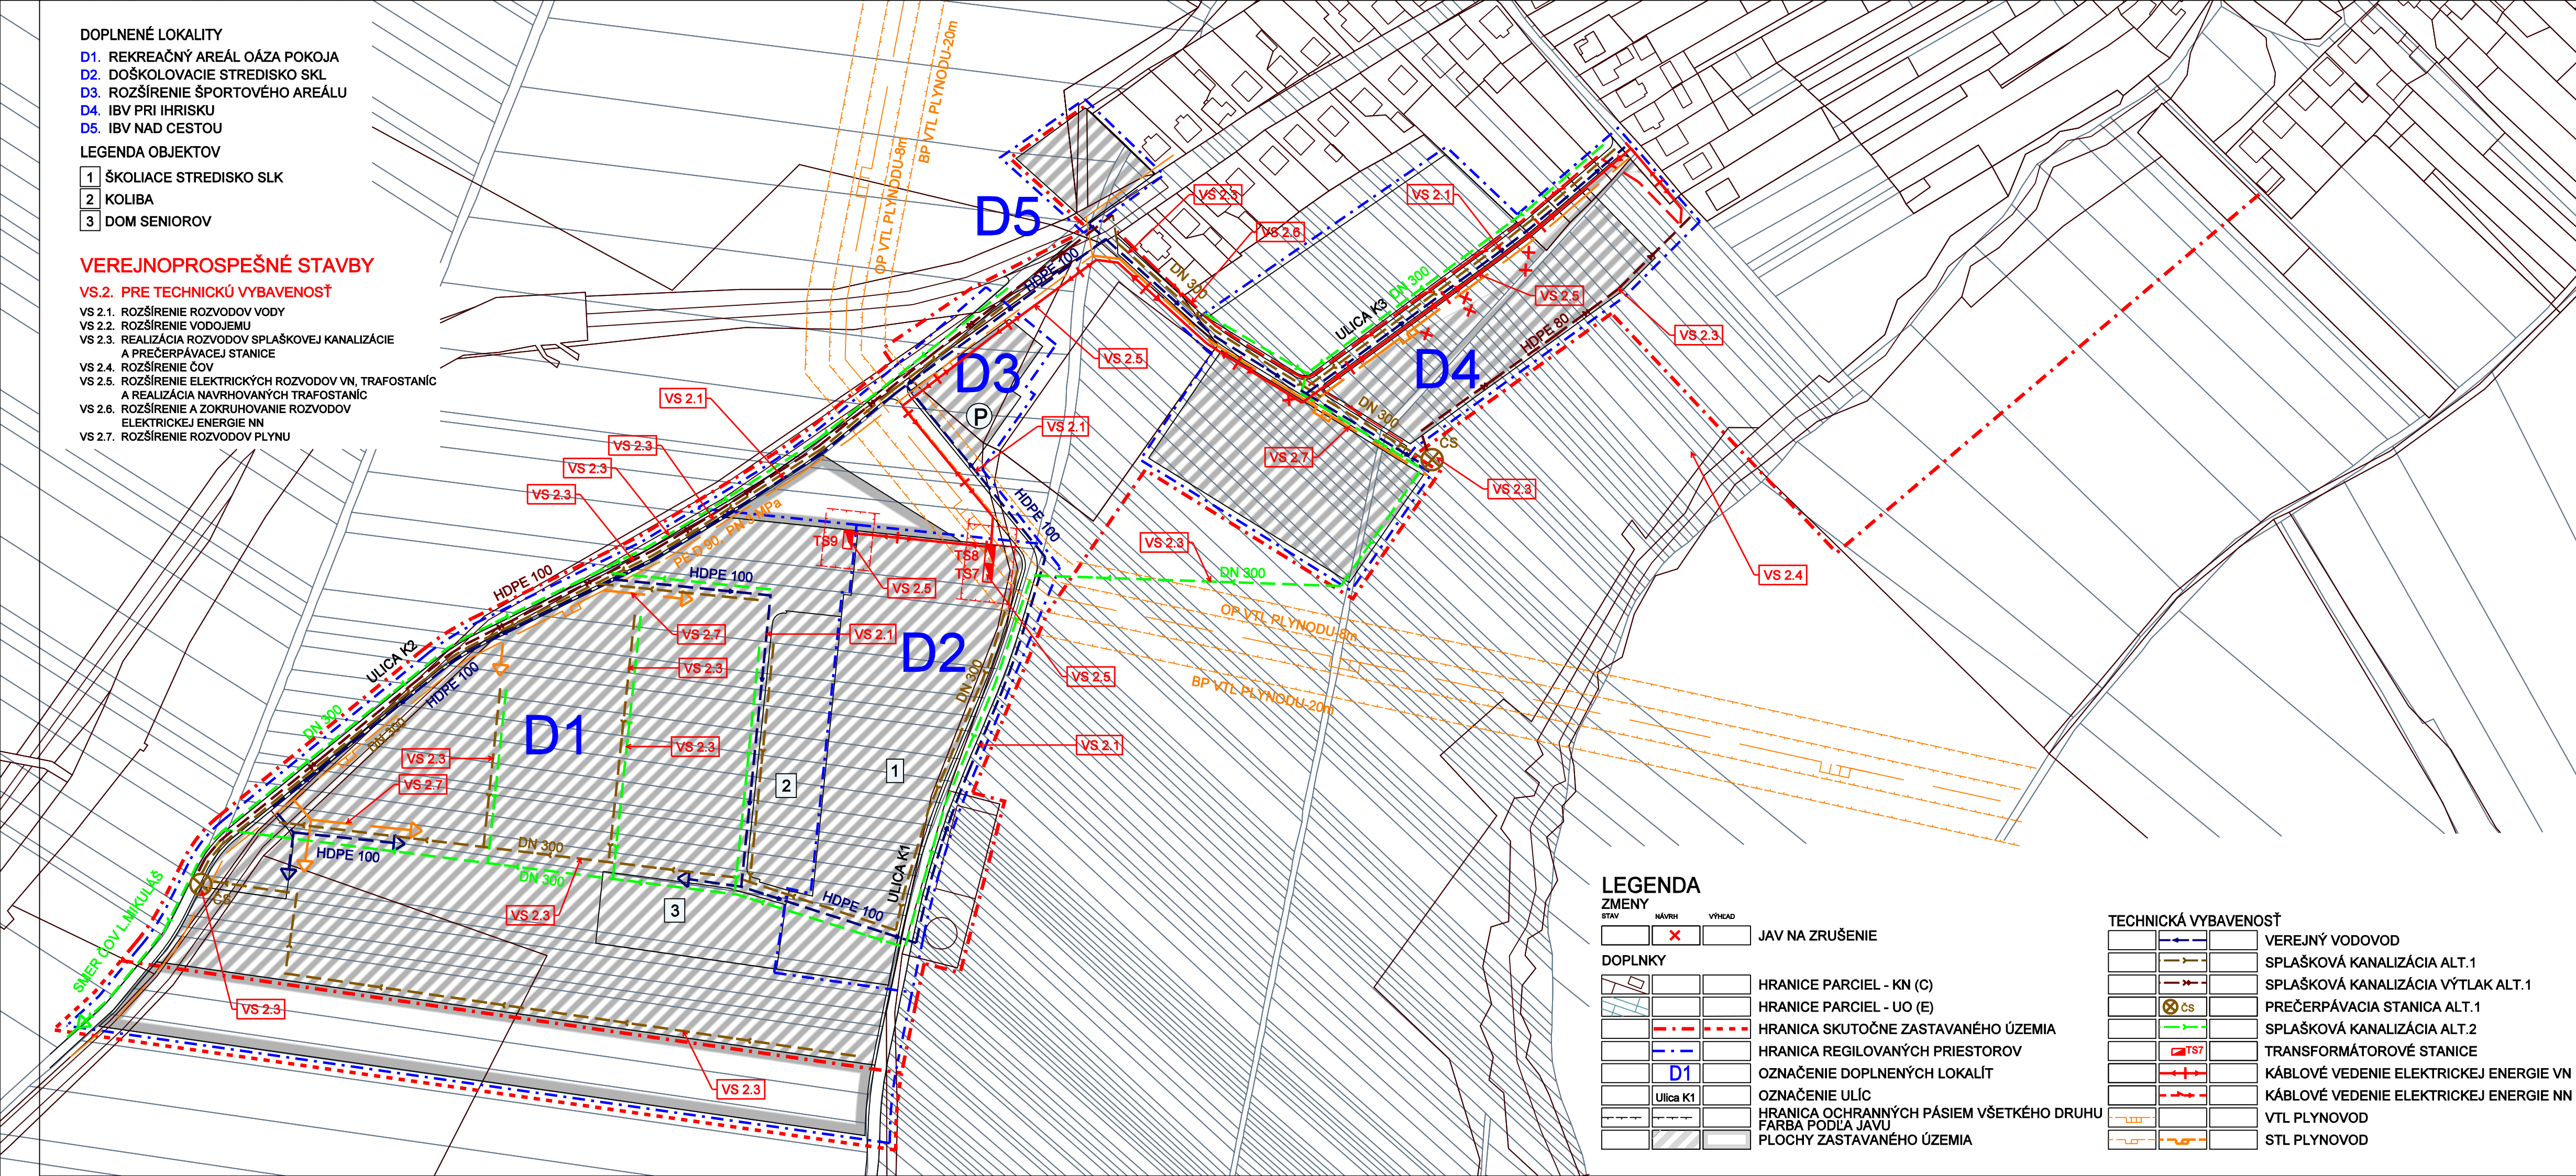

LEGENDA

ZMENY

STAV	NÁVRH	VÝHEAD	JAV NA ZRUŠENIE
[Symbol]	[Symbol]	[Symbol]	[Symbol]

DOPLNKY

[Symbol]	HRANICE PARciel - KN (C)
[Symbol]	HRANICE PARciel - UO (E)
[Symbol]	HRANICA SKUTOČNE ZASTAVANÉHO ÚZEMIA
[Symbol]	HRANICA REGIOVANÝCH PRIESTOROV
[Symbol]	OZNAČENIE DOPLNENÝCH LOKALÍT
[Symbol]	OZNAČENIE ULÍC
[Symbol]	HRANICA OCHRANNÝCH PÁSIEM VŠETKÉHO DRUHU
[Symbol]	FARBA PODĽA JAVU
[Symbol]	PLOCHY ZASTAVANÉHO ÚZEMIA

TECHNICKÁ VYBAVENOSŤ

[Symbol]	VEREJNÝ VODOVOD
[Symbol]	SPLAŠKOVÁ KANALIZÁCIA ALT.1
[Symbol]	SPLAŠKOVÁ KANALIZÁCIA VÝTLAK ALT.1
[Symbol]	PREČERPÁVACIA STANICA ALT.1
[Symbol]	SPLAŠKOVÁ KANALIZÁCIA ALT.2
[Symbol]	TRANSFORMÁTOROVÉ STANICE
[Symbol]	KÁBLOVÉ VEDENIE ELEKTRICKEJ ENERGIE VN
[Symbol]	KÁBLOVÉ VEDENIE ELEKTRICKEJ ENERGIE NN
[Symbol]	VTL PLYNOVOD
[Symbol]	STL PLYNOVOD

Architektonický ateliér **Gam**, Nám.A.Hlinku 27, Ružomberok

ÚZEMNÝ PLÁN OBCE VETERNÁ PORUBA
ZMENY A DOPLNKY č.1

NÁZOV VÝKRESU
VÝKRES VEREJNÉHO TECHNICKÉHO VYBAVENIA A VEREJNOPROSPEŠNÉ STAVBY
 (NÁVRH TECHNICKÉJ INFRAŠTRUKTÚRY)

OBJEDNÁVATEĽ DOKUMENTÁCIE: OBEC - VETERNÁ PORUBA
 AUTOR RIEŠENIA: ING.ARCH. ANNA GOČOVÁ, AUTORIZOVANÝ ARCHITEKT
 ODBORNÁ SPOLUPRÁCA: ING.PETER GAŽÍK, ING.STANISLAV TABAČEK, ING.ANTON GALAS, ING.ANTON TURAN, JANKA RECHTORIKOVÁ, ZUZANA TAKÁČOVÁ

ČÍSLO ZÁKAZKY: 877 - 20
 DÁTUM: OKTÓBER 2012
 MIERKA VÝKRESU: 1 : 2 000
 ČÍSLO VÝKRESU: 3